
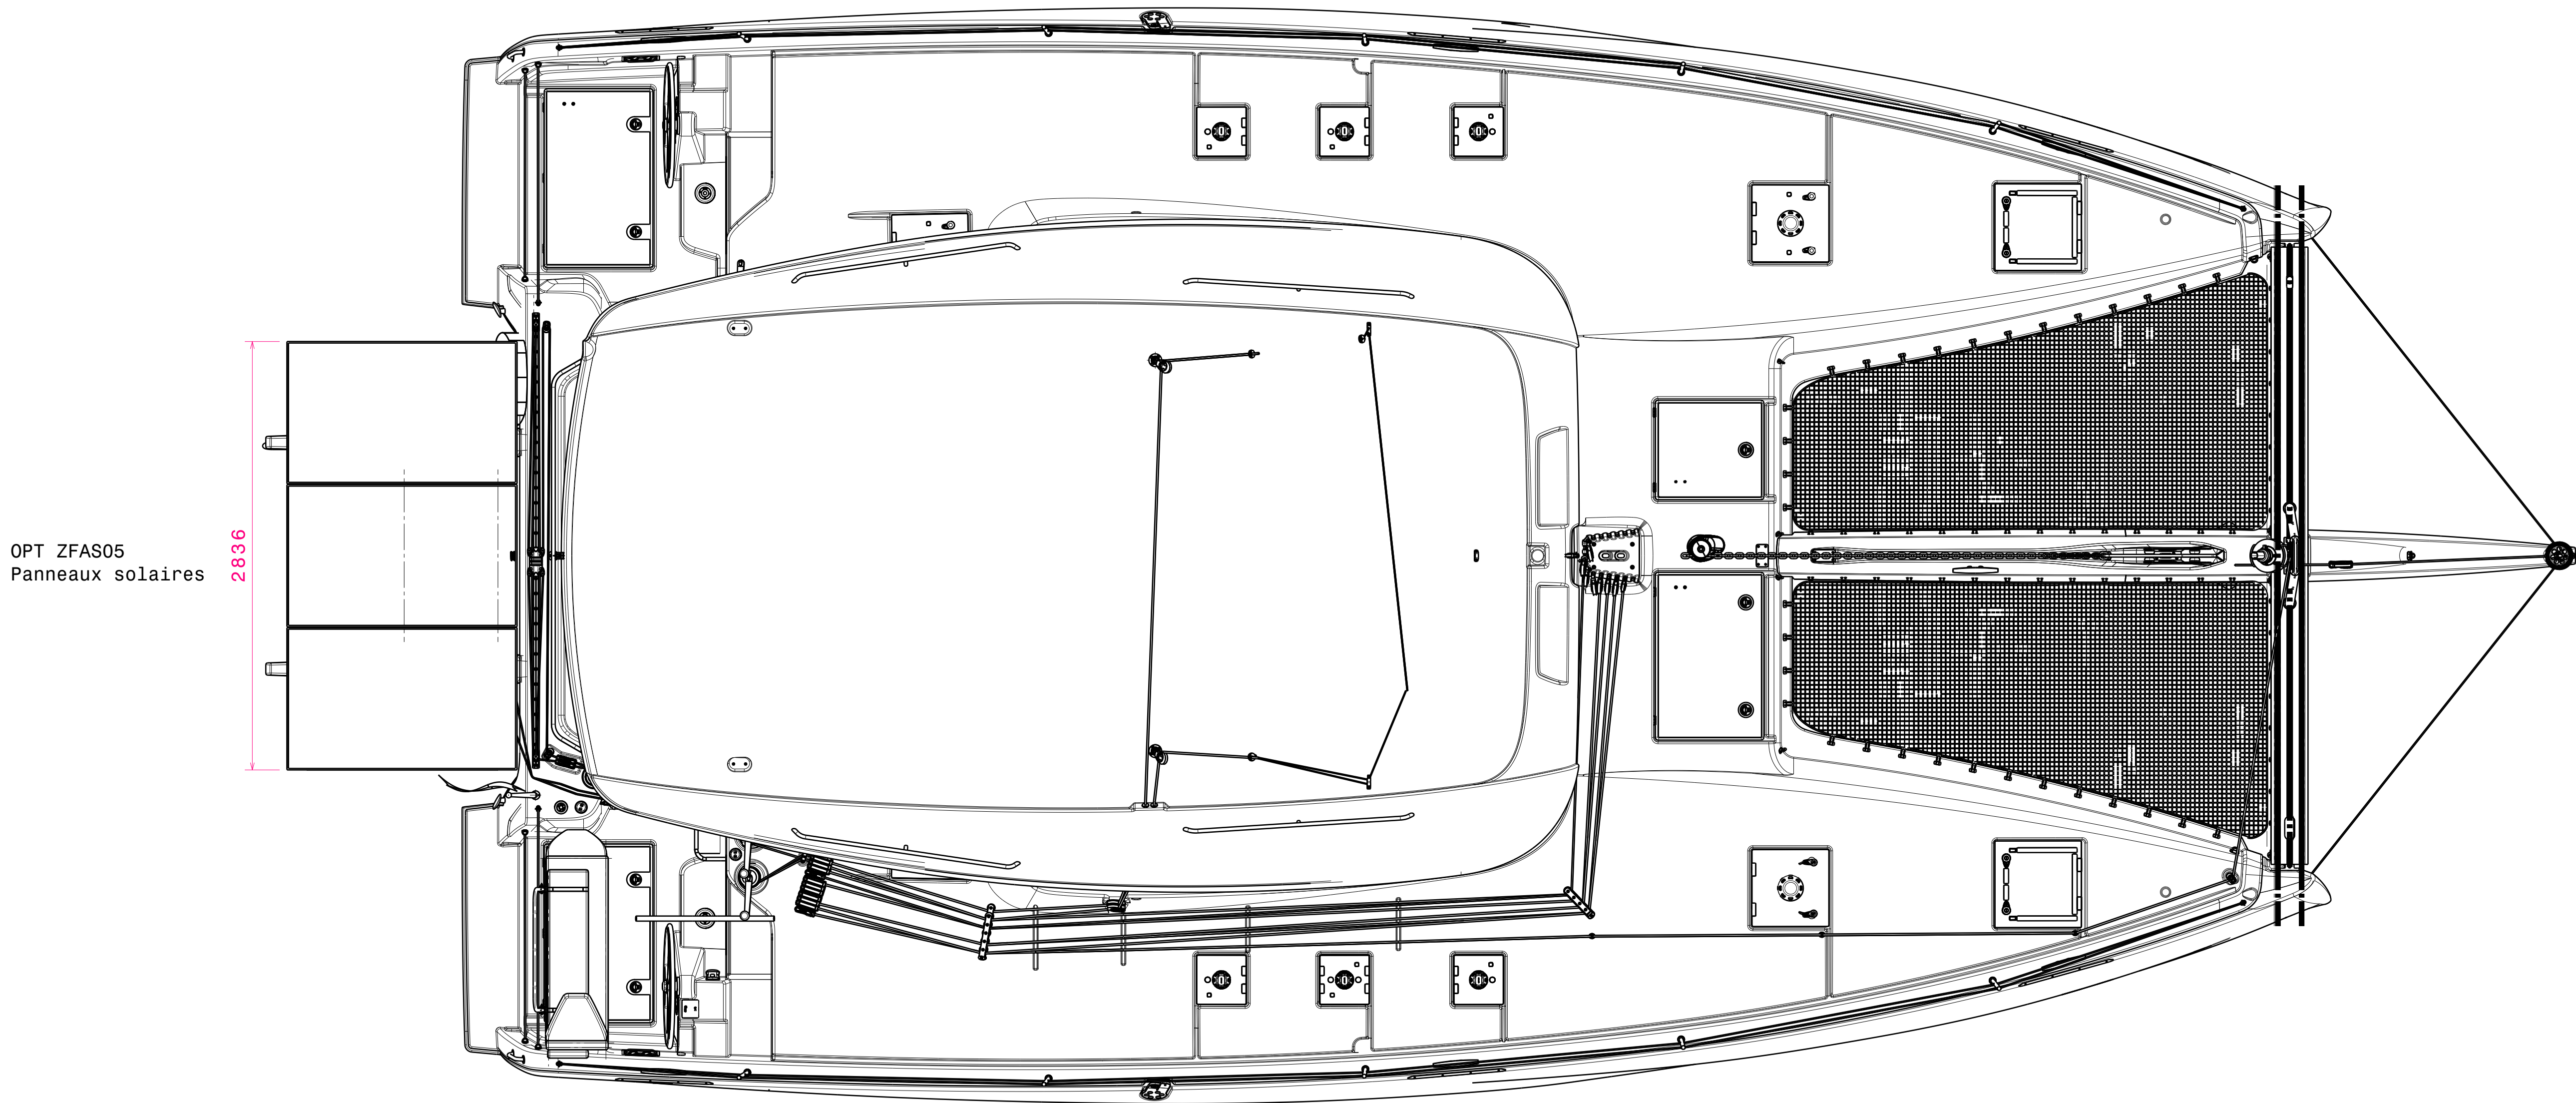
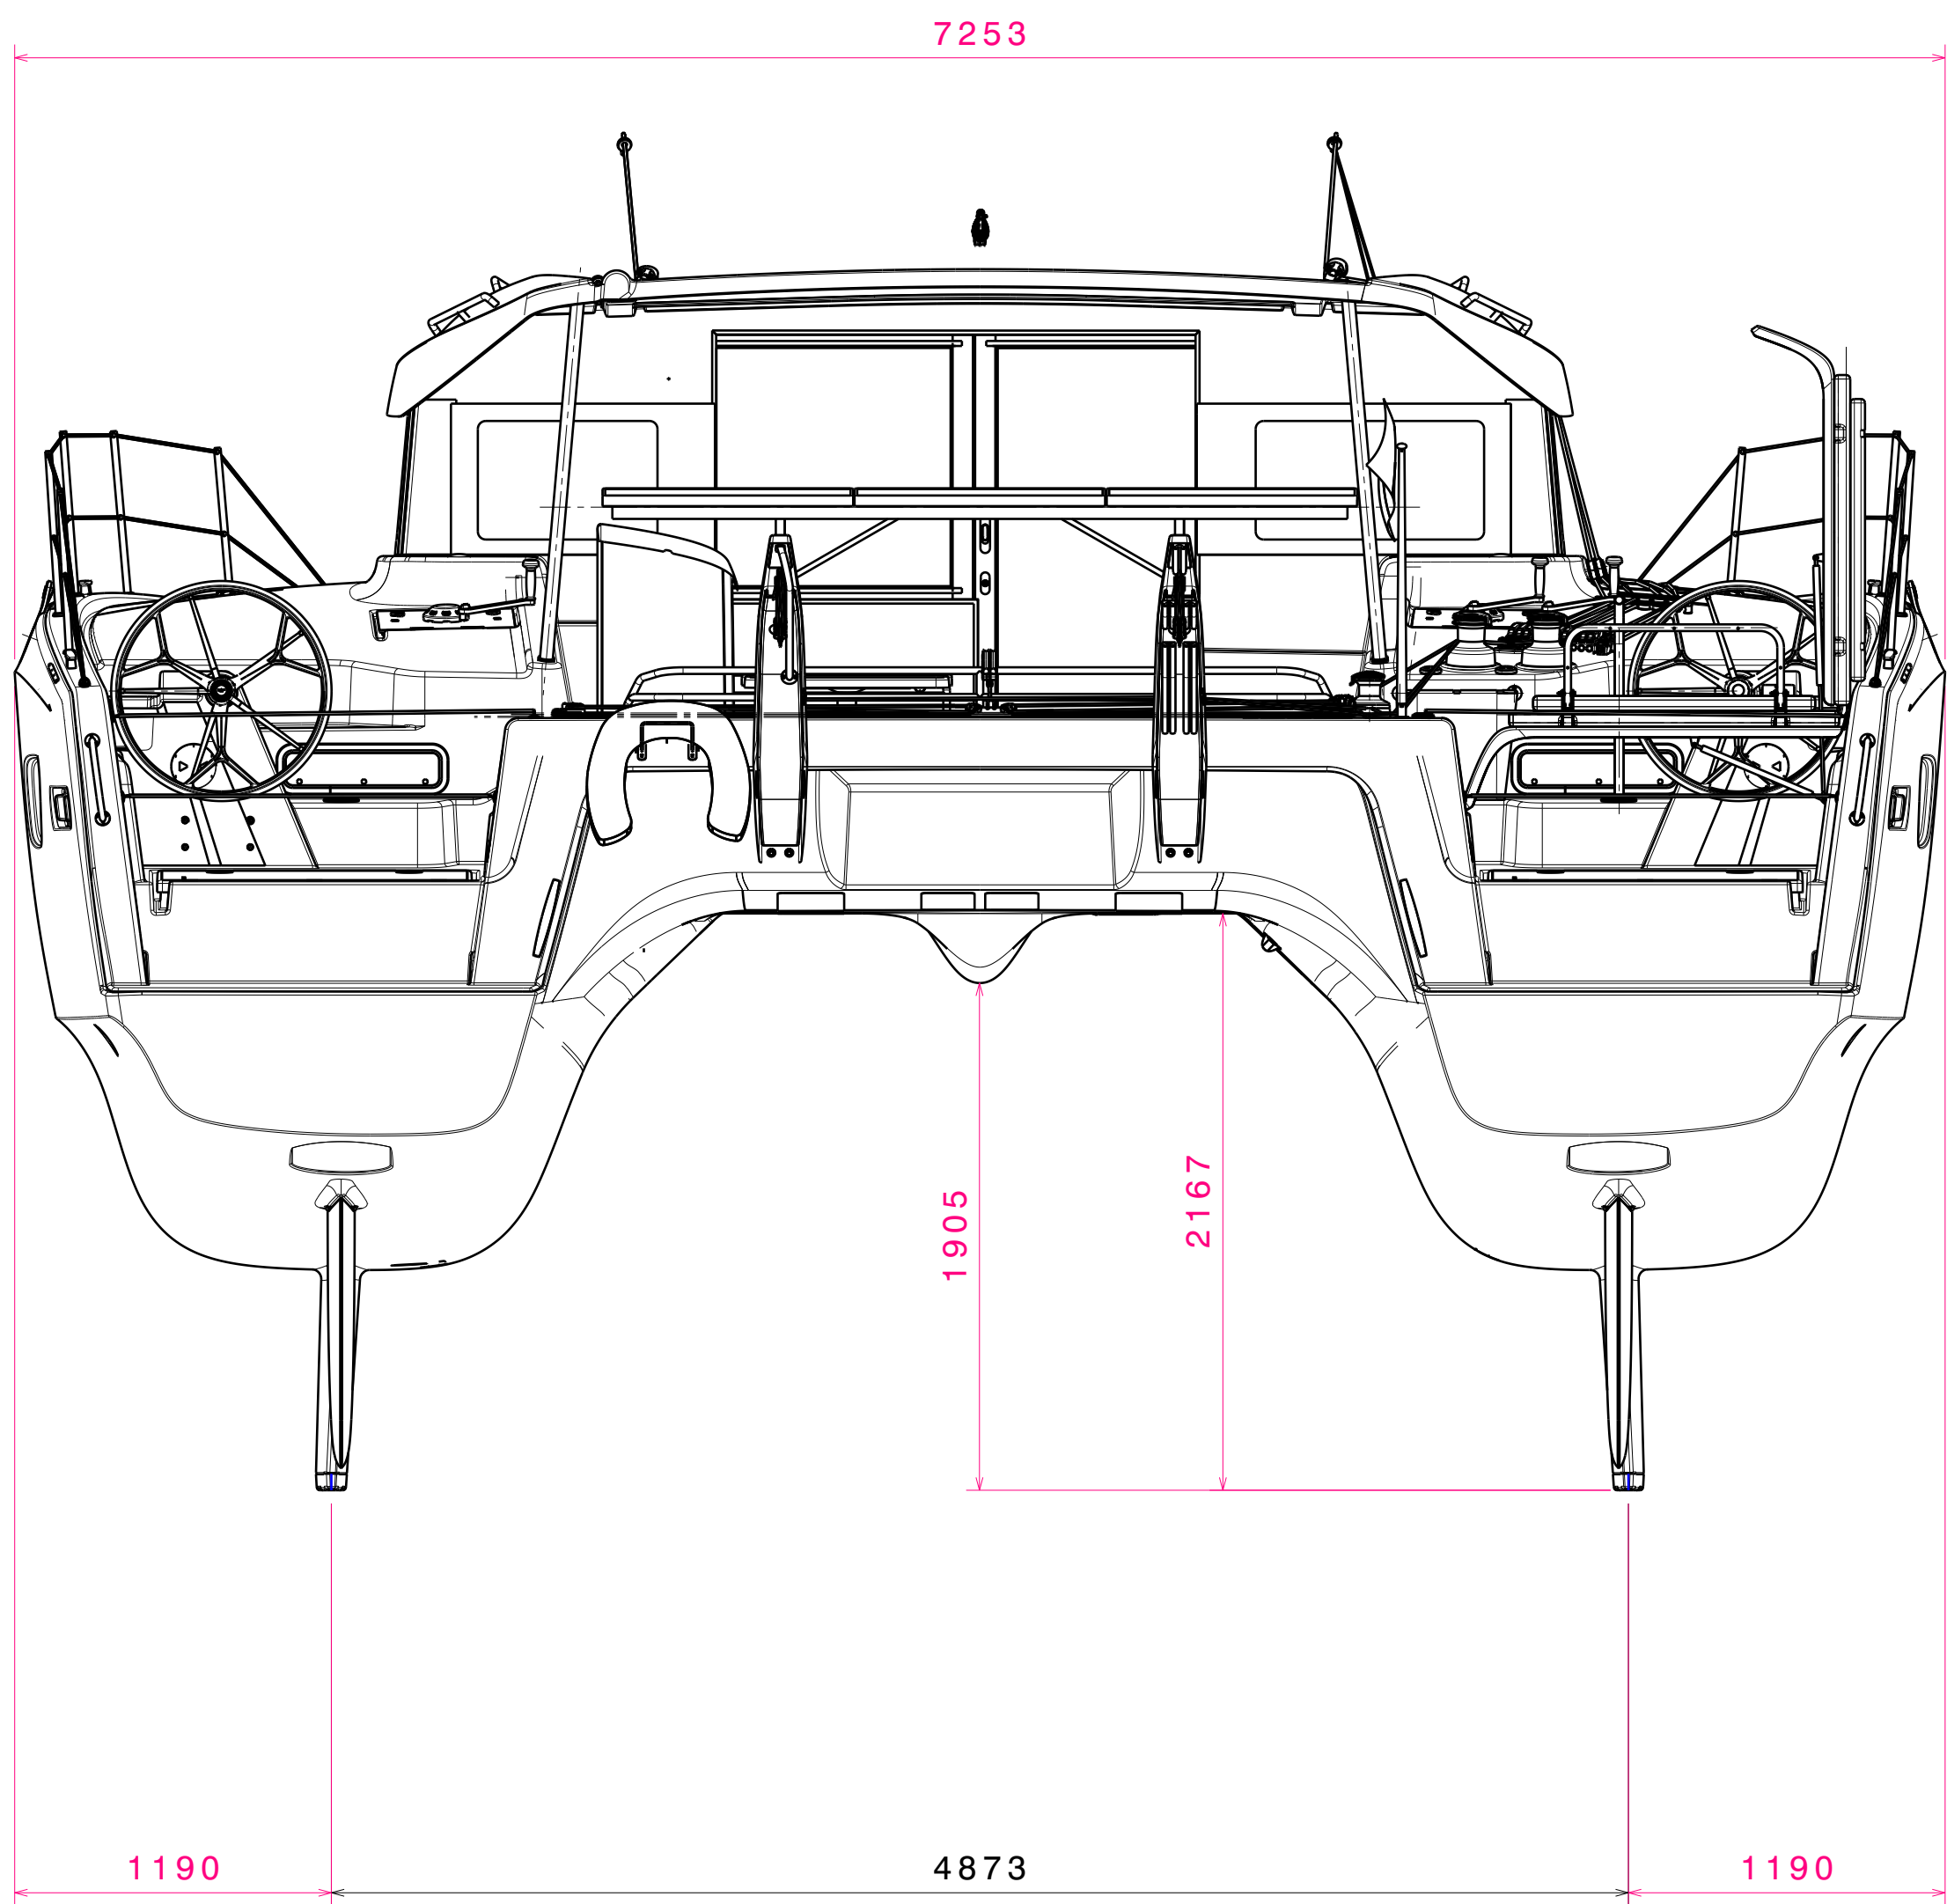


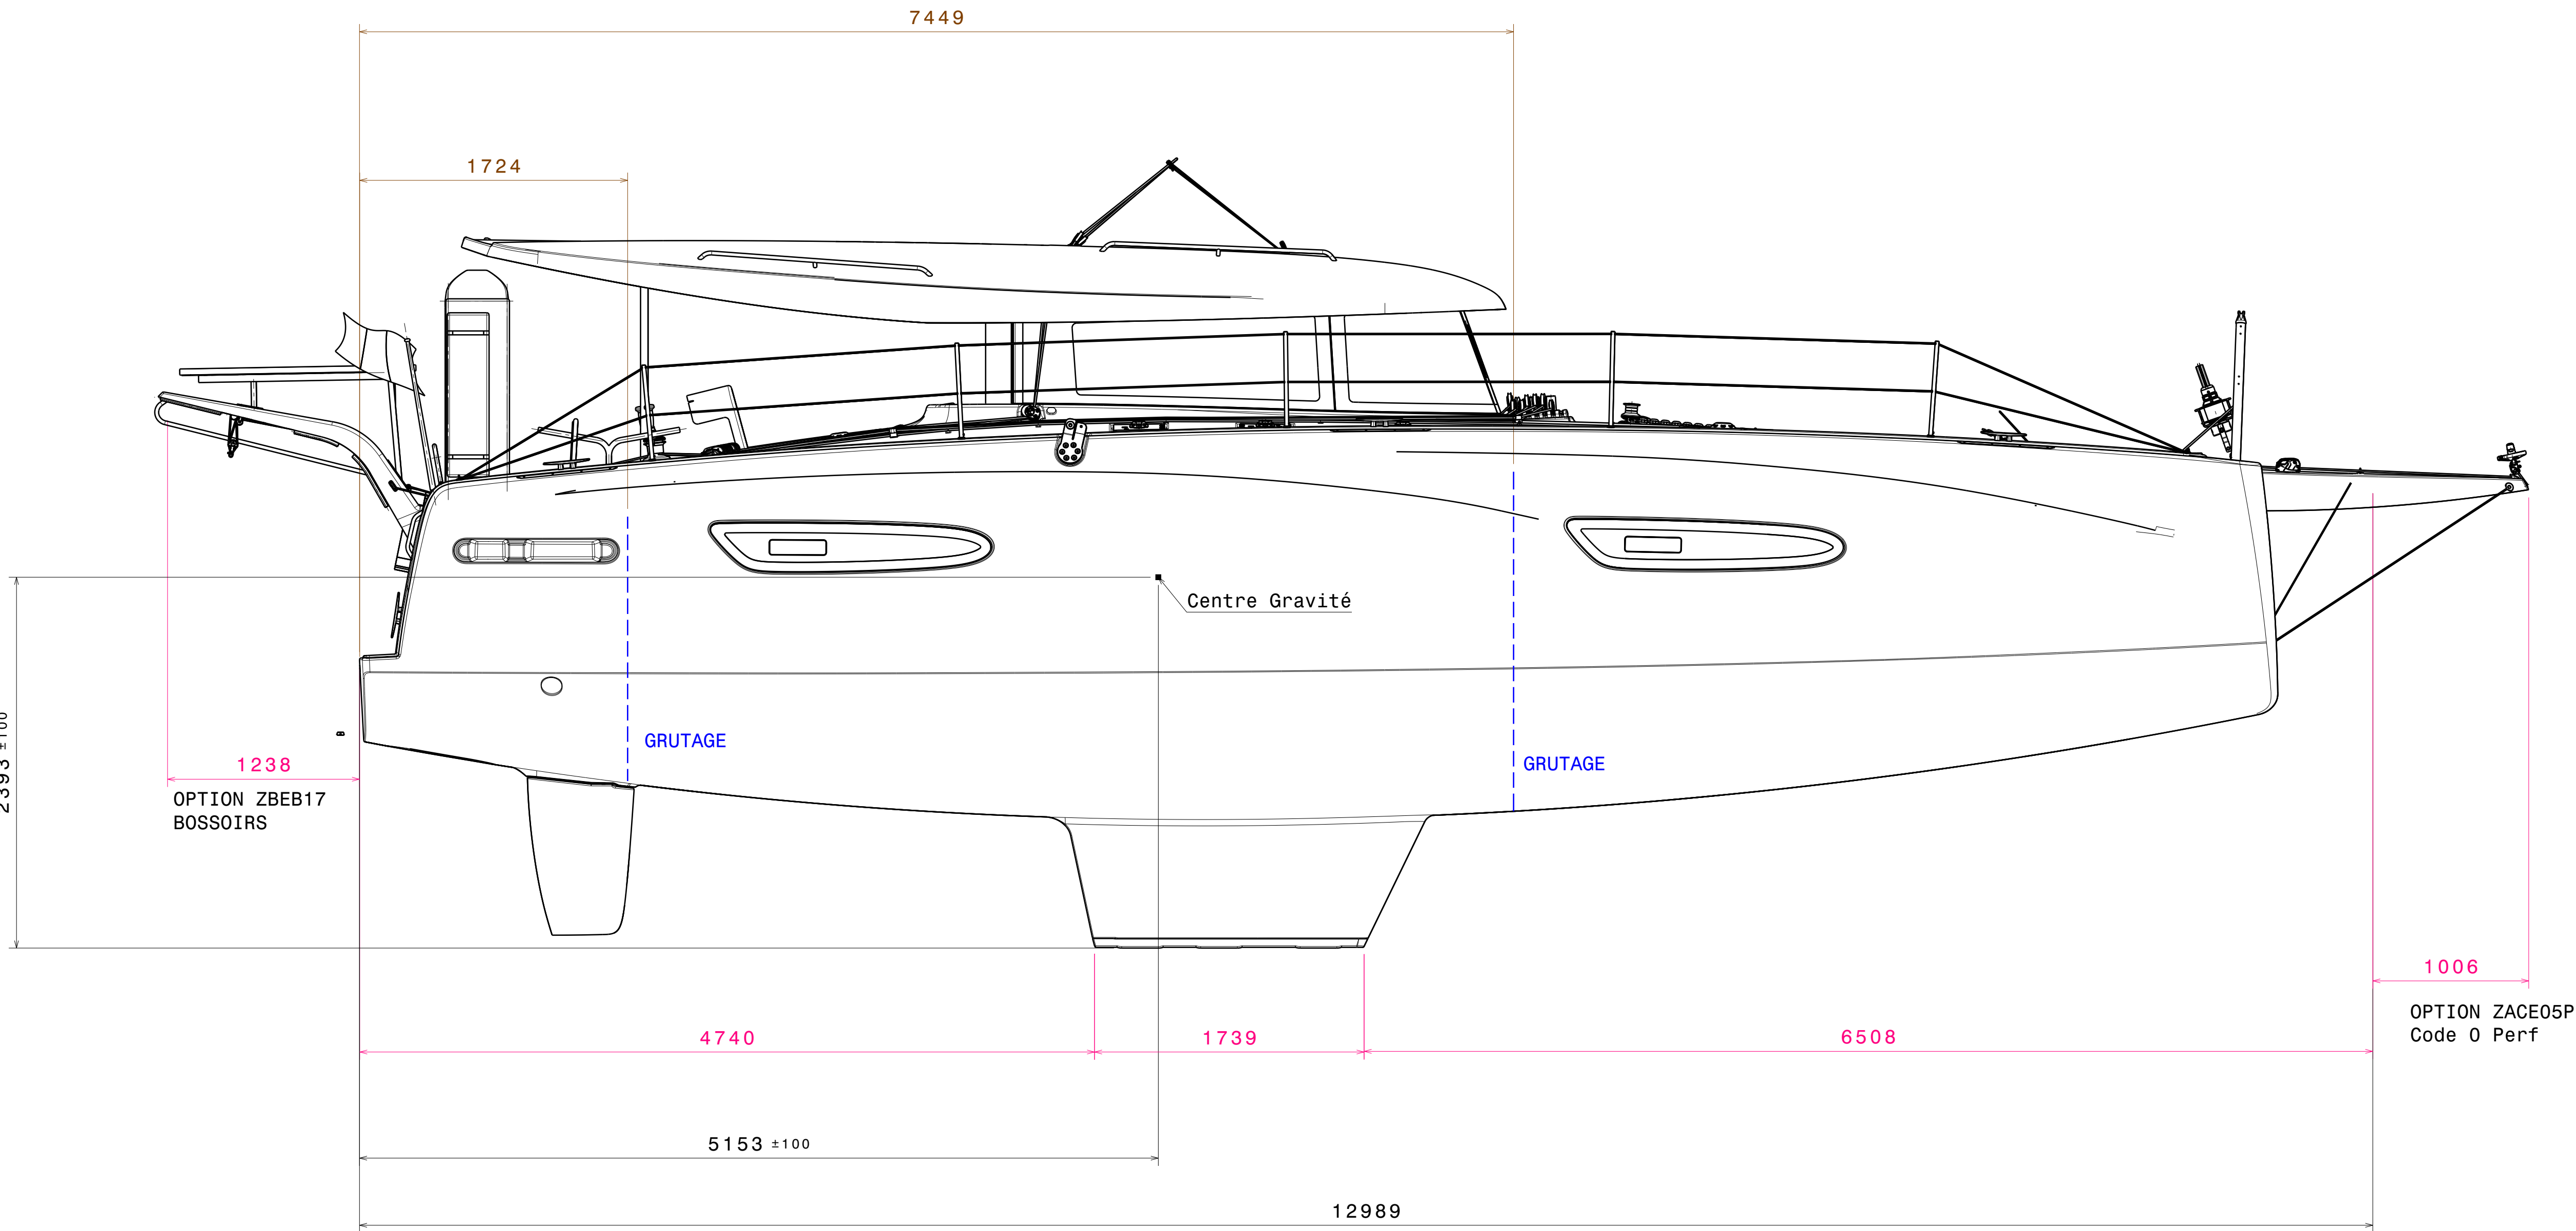

OPT ZFAS05
Panneaux solaires

CREATION		pontloif	15/07/2024	A
Nature de la Modification		Non	Date	Ver.
Ech 1:25 Tol. ± 0.5	Matière :	A0		
Masse(kg) : 0kg	CX3XD PLAN DE COLISAGE			
BJ		Designé	pontloif	
TECHNOLOGIE		Date	15/07/2024	
Projet d'écriture de la littérature		PROJET: CX3XD		
english designation				
Ce document est la propriété de BJ Technologie		N°	A.2	
Il ne pourra être reproduit ou communiqué sans autorisation.				