
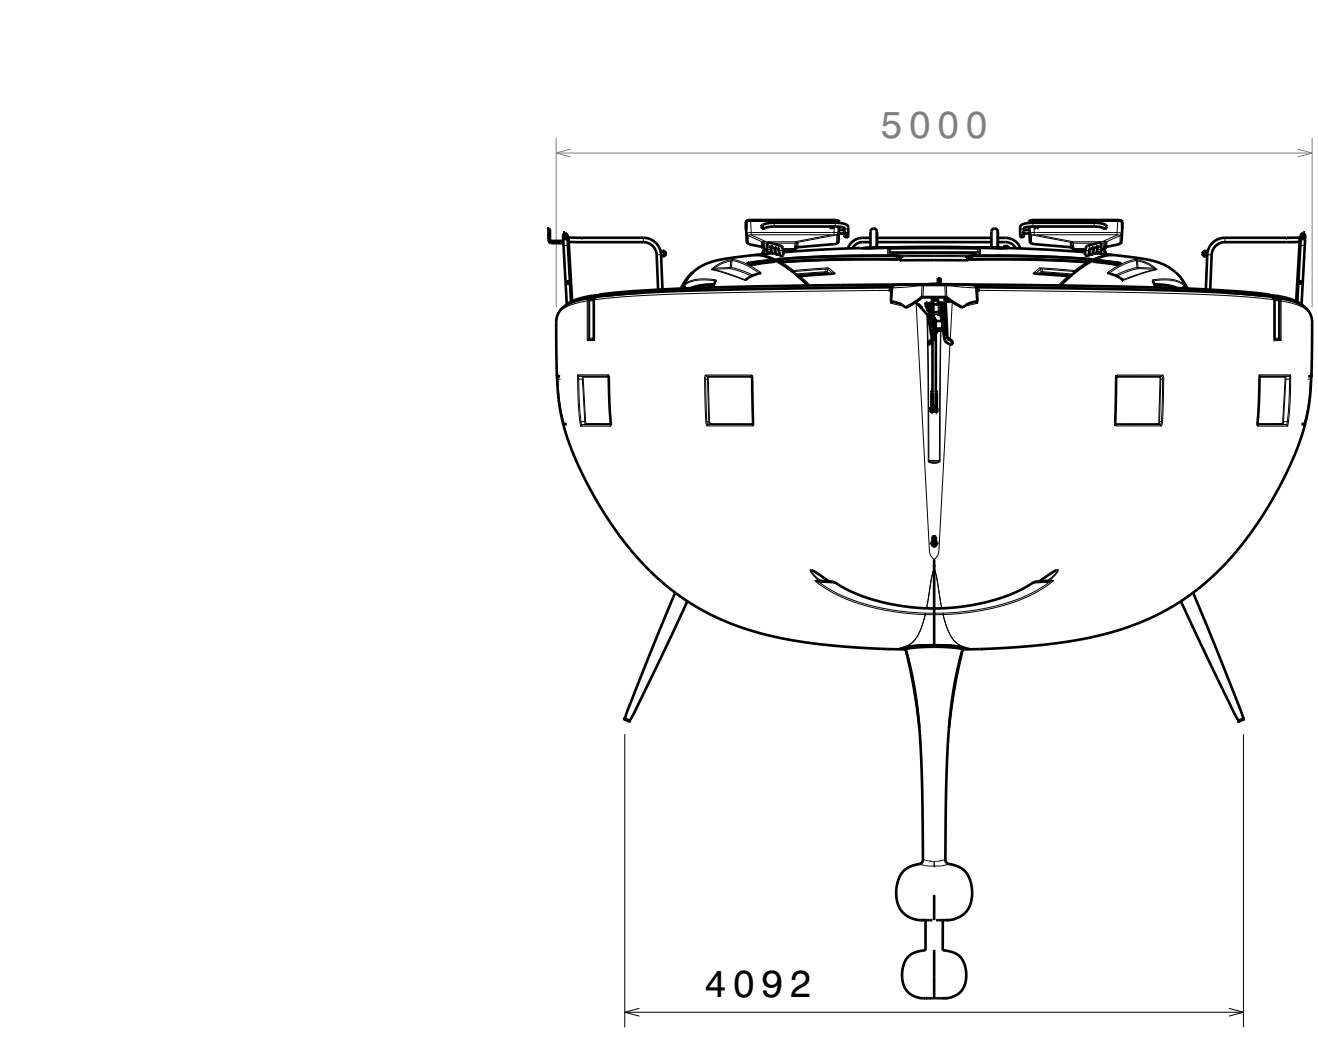


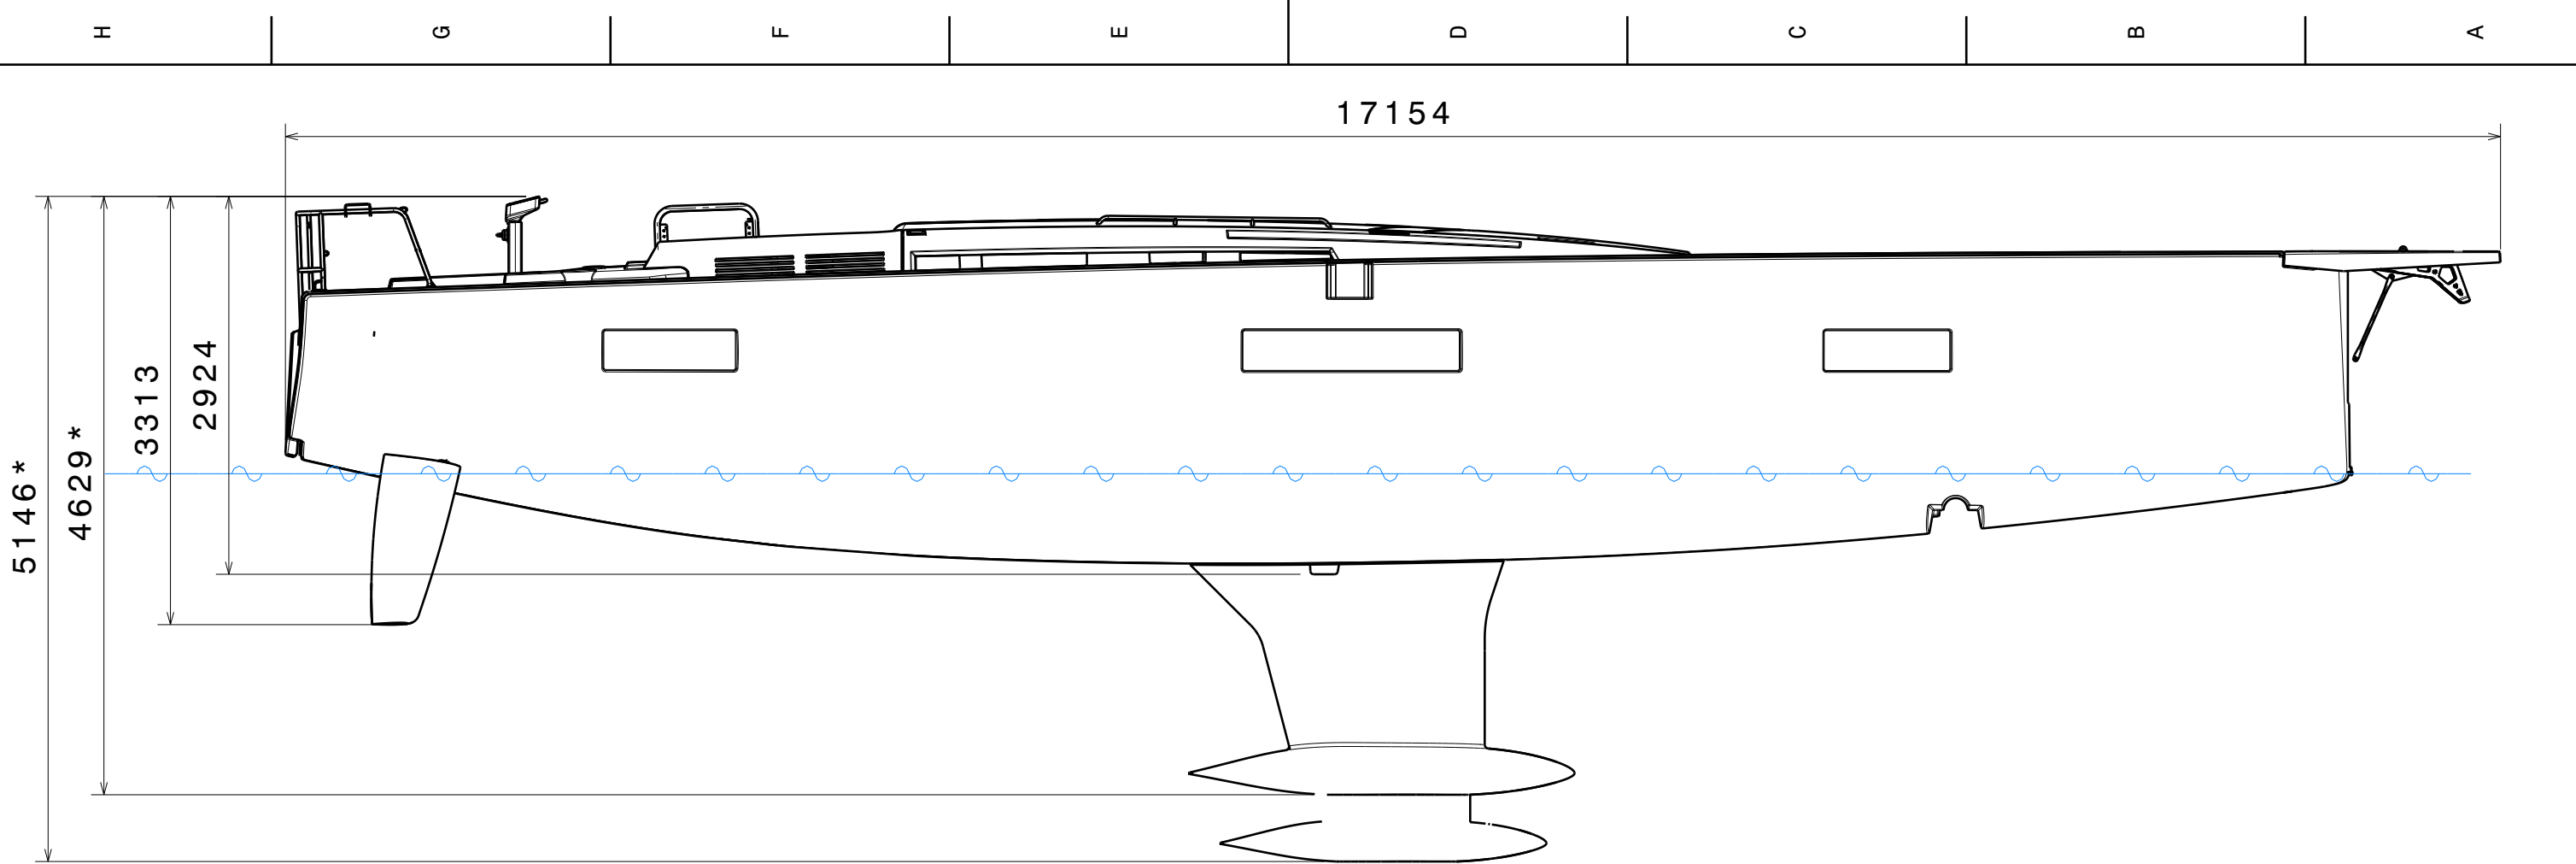

NOTA :

LONGUEUR MAT CARBONE : 25m
LONGUEUR MAT ALU : 24m

** Ajouter 100mm pour le ber de transport*

...			---	---	---
...			---	---	---
Nature de la Modification			Nom	Date	Ver.
Ech 1:50	Tol. ± 0.5	Matière :		A3	
Masse(kg) : 0kg		PLAN COLISAGE FY5MA		Dessiné Herriaa Date 08/02/2019	1
BJ TECHNOLOGIE Parc d'activité de l'Eraudière 85170 DOMPIERRE SUR YON		english designation		PROJET: FY5MA	
Ce document est la propriété de BJ Technologie Il ne pourra être reproduit ou communiqué sans son autorisation.			N° - - - - -		A. 2